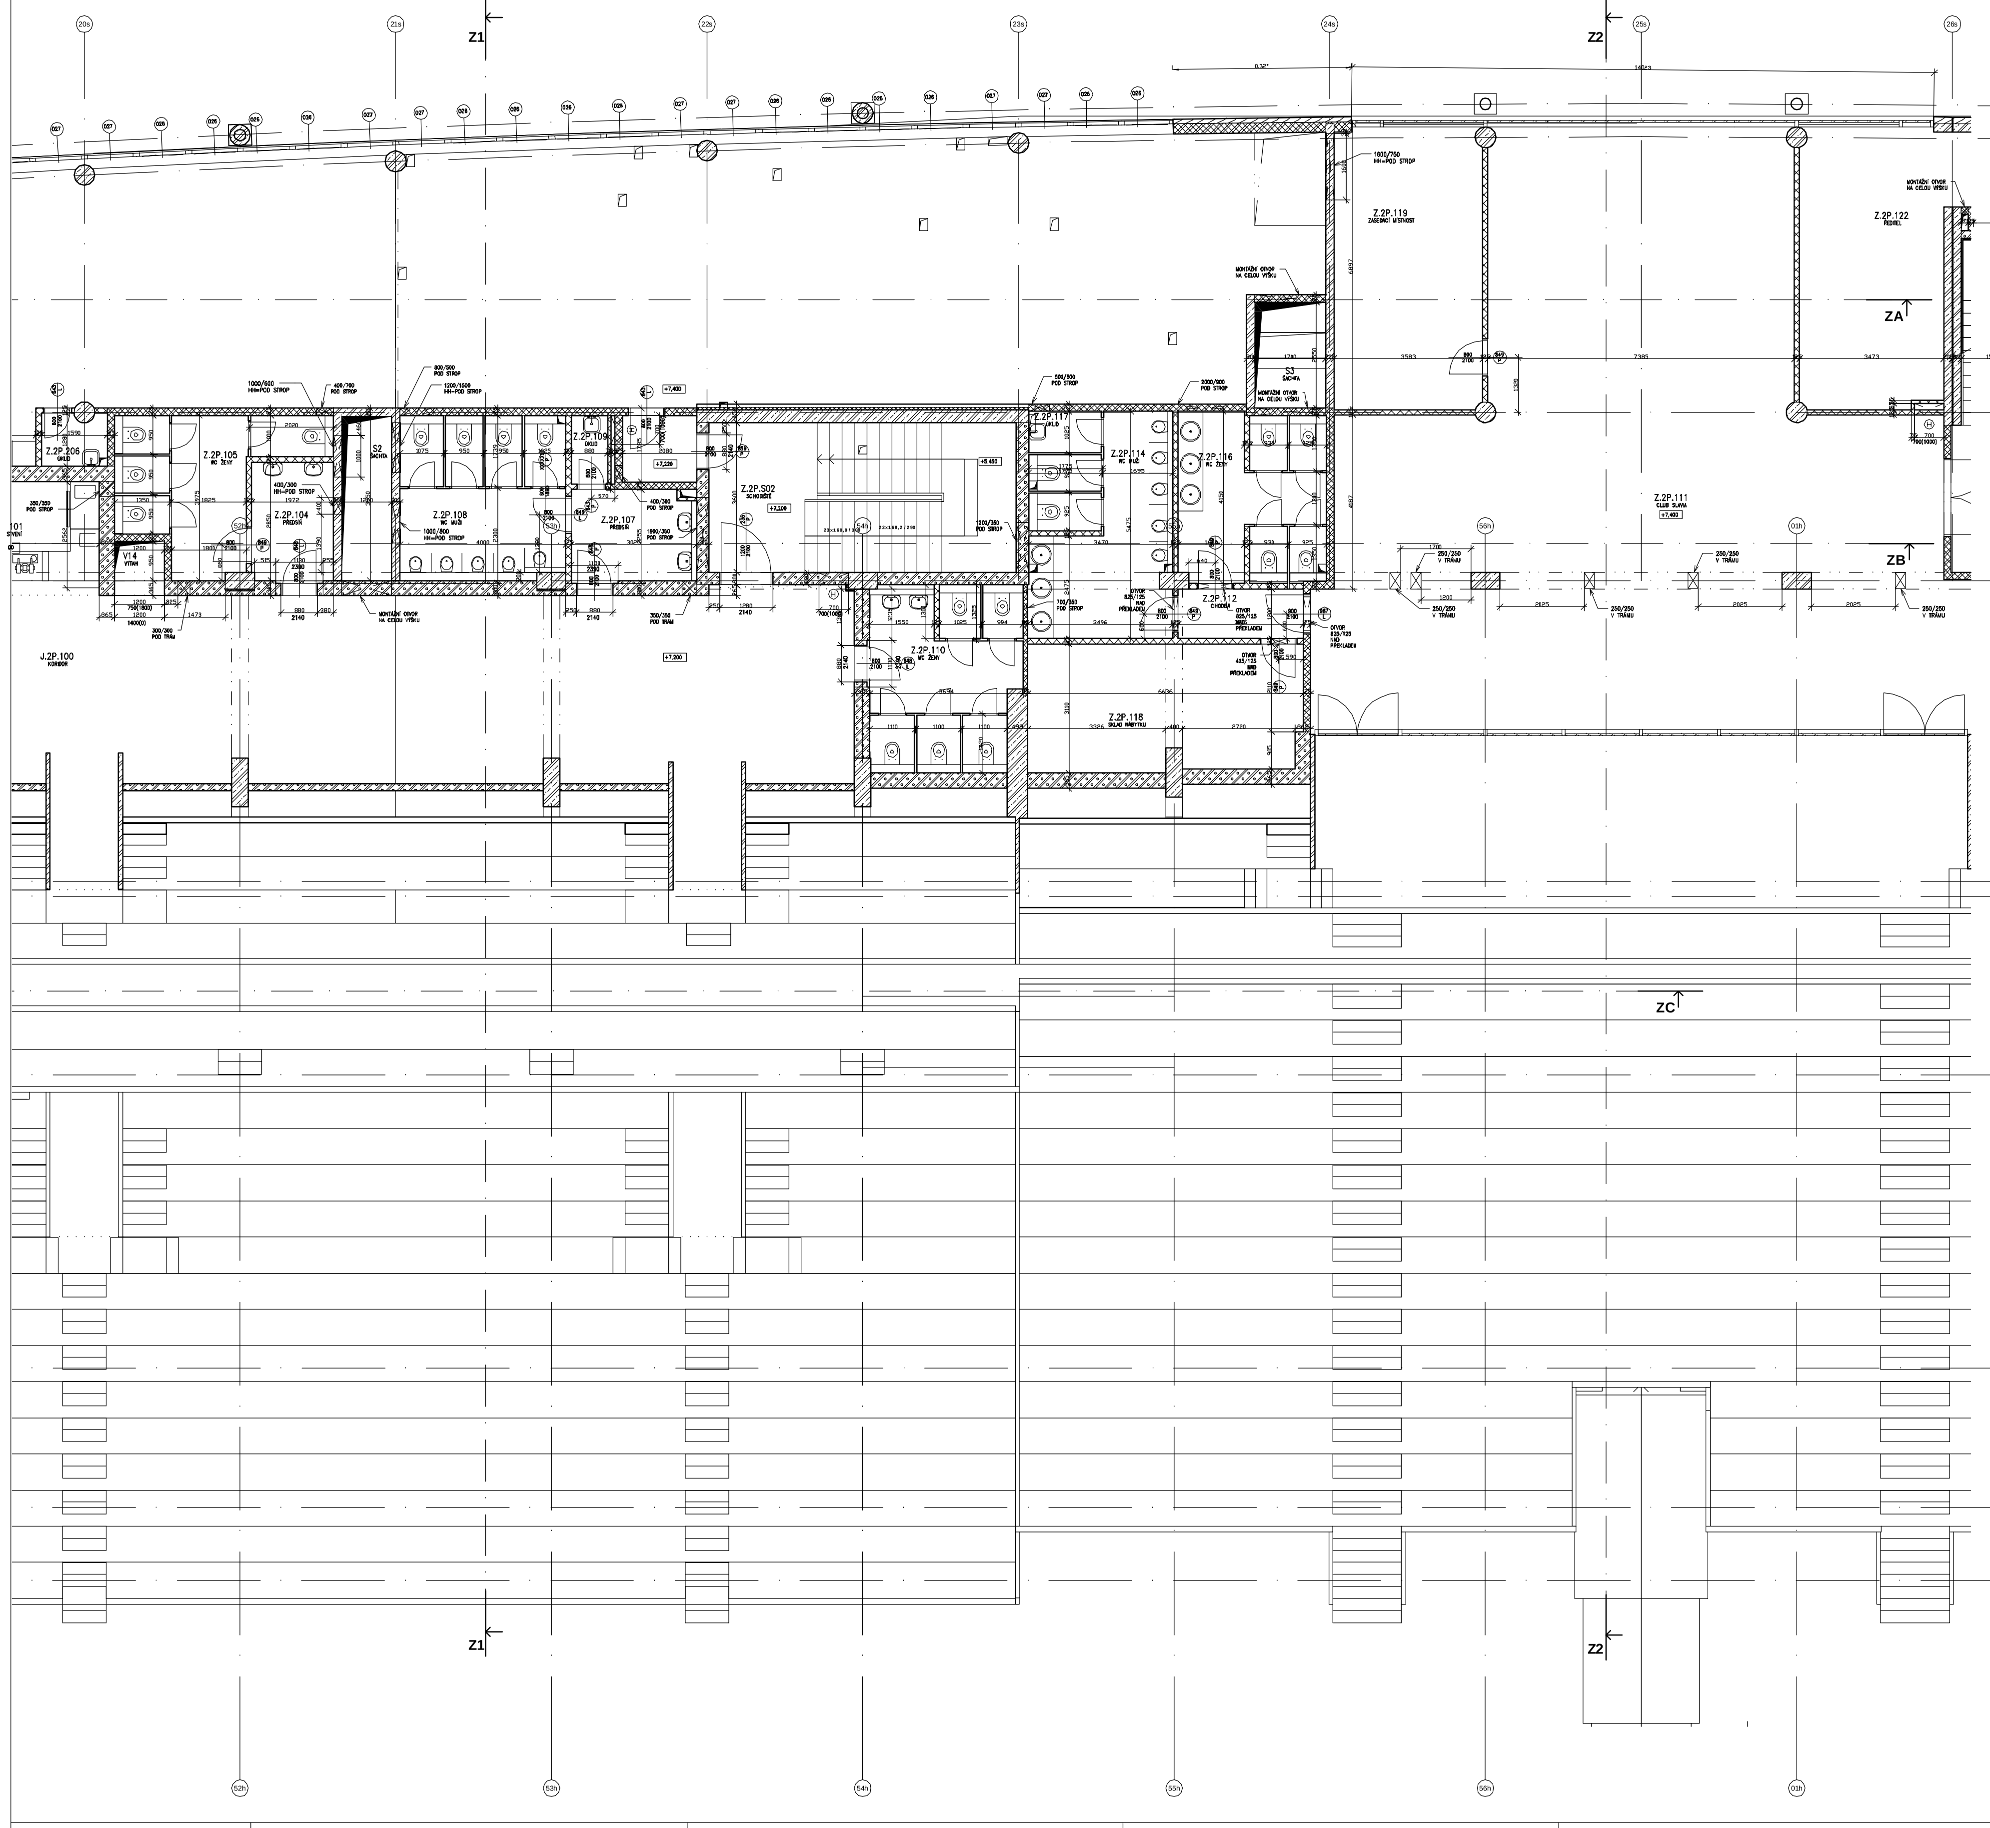

2P_TABULKA MÍSTNOSTÍ C								
ČÍSLO	NÁZEV	POD LAŽÍ	PLOCHA	POVRCH PODLAHY	SOKL	POVRCH STROPU	POVRCH STĚNY	POZNÁMKA
J.2P.100	WC MUŽI	2P	26.86 m2	A15		E23	C2, C3	
J.2P.100	KORIDOR	2P	354.27 m2	A13		E7	C6	
J.2P.200	KANCELÁŘE - ZÓNA 3	2P	285.25 m2	A19		E2, E5, E8	C2	
J.2P.201	KUCHYŇKA	2P	5.70 m2	A52		E2	C2, C3	
J.2P.202	ÚKLID	2P	2.48 m2	A71		E2	C2, C4	
J.2P.203	WC	2P	5.71 m2	A71		E2	C2, C4	
J.2P.204	WC	2P	4.03 m2	A71		E2	C2, C4	
J.2P.205	SKLAD	2P	3.49 m2	A52		E1	C1, C3	
J.2P.206	WC INVALIDA	2P	3.93 m2	A71		E2	C2, C4	
J.2P.S13	SCHODIŠTĚ	2P	38.12 m2	A14, A15		E15	C1	
Z.2P.101	OBČERSTVENÍ	2P	17.12 m2	A13		E1, E23	C2	
Z.2P.103	ZÁZEMÍ OBČERSTVENÍ	2P	5.86 m2	A13		E1, E23	C1	
Z.2P.104	PŘEDSÍŇ	2P	5.68 m2	A13		E3	C2, C3	
Z.2P.105	WC ŽENY	2P	12.32 m2	A13		E3	C2, C4	
Z.2P.107	PŘEDSÍŇ	2P	6.33 m2	A13		E3	C2, C3	
Z.2P.108	WC MUŽI	2P	14.21 m2	A13		E3	C2, C3	
Z.2P.109	ÚKLID	2P	1.46 m2	A13		E2	C4	
Z.2P.110	WC ŽENY	2P	14.43 m2	A13		E3, E23	C2, C4	
Z.2P.111	CLUB SLAVIA	2P	167.62 m2	A92		E9, E26	C2	
Z.2P.112	CHODBA	2P	3.62 m2	A71		E2,E20,E31	C2, C3	
Z.2P.114	WC MUŽI	2P	16.08 m2	A71		E3	C2, C3	
Z.2P.116	WC ŽENY	2P	13.42 m2	A71		E3	C2, C4	
Z.2P.117	ÚKLID	2P	1.75 m2	A71		E2	C1	
Z.2P.118	SKLAD NÁBYTKU	2P	20.17 m2	A52		E1,E23,E31	C1, C3	
Z.2P.119	ZASEDACÍ MÍSTNOST	2P	24.49 m2	A92		E5	C2, C3	
Z.2P.120	CHODBA	2P	38.63 m2	A92		E1	C2, C3	
Z.2P.121	SEKRETÁŘKA	2P	14.79 m2	A92		E5	C2, C3	
Z.2P.122	ŘEDITEL	2P	30.01 m2	A92		E5	C2, C3	
Z.2P.123	KANCELÁŘ SLÁVIA	2P	35.15 m2	A92		E5	C2, C3	
Z.2P.124	KANCELÁŘ SLÁVIA	2P	25.23 m2	A92		E5	C2, C3	
Z.2P.125	KANCELÁŘ SLAVIA	2P	15.76 m2	A92		E5	C2, C3	
Z.2P.126	KANCELÁŘ SLÁVIA	2P	22.70 m2	A92		E5	C2, C3	
Z.2P.127	SKLAD	2P	1.63 m2	A52		E2	C2, C3	
Z.2P.128	SKLAD	2P	1.61 m2	A52		E2	C2, C3	
Z.2P.129	WC MUŽI	2P	4.37 m2	A71		E3	C2, C3	
Z.2P.130	ÚKLID	2P	1.40 m2	A71		E2	C4	
Z.2P.131	CHODBA	2P	13.59 m2	A52		E1	C2	
Z.2P.132	KUCHYNĚ	2P	30.29 m2	A52		E1, E23,E31	C2	
Z.2P.133	KORIDOR	2P	322.75 m2	A13		E7	C6	
Z.2P.134	PŘEDSÍŇ	2P	6.55 m2	A13		E2, E23	C2	
Z.2P.135	OBČERSTVENÍ	2P	14.79 m2	A13		E1	C2	
Z.2P.136	WC ŽENY	2P	12.60 m2	A13		E3, E23,E31	C2	
Z.2P.139	WC ŽENY	2P	2.54 m2	A71		E3	C4	
Z.2P.140	ZÁZEMÍ OBČERSTVENÍ	2P	2.81 m2	A13		E2, E23	C1	
Z.2P.141	HALA	2P	22.06 m2	A13		E2	C2	
Z.2P.200	KANCELÁŘE - ZÓNA 2	2P	325.02 m2	A19		E2, E5, E8	C2, C3	
Z.2P.201	SKLAD	2P	3.98 m2	A52		E1	C2, C3	
Z.2P.203	WC ŽENY	2P	3.61 m2	A71		E2	C2, C4	
Z.2P.205	WC MUŽI	2P	3.46 m2	A71		E1	C2, C4	
Z.2P.206	ÚKLID	2P	1.95 m2	A71		E2	C2, C4	
Z.2P.400	CHODBA	2P	25.13 m2	A93		E2	C2, C3	
Z.2P.401	CHODBA	2P	104.27 m2	A93		E2	C2, C3	
Z.2P.401.a	PŘEDSÍŇ	2P	3.81 m2	A91		E2	C2, C3	
Z.2P.401.b	POKOJ	2P	16.20 m2	A91		E8	C2, C3	
Z.2P.401.c	KOUPELNA + WC	2P	4.03 m2	A71		E3	C2, C4	
Z.2P.402.a	PŘEDSÍŇ	2P	2.27 m2	A91		E2	C3	
Z.2P.402.b	POKOJ	2P	15.41 m2	A91		E8	C2, C3	
Z.2P.402.c	KOUPELNA + WC	2P	5.66 m2	A71		E3	C2, C4	
Z.2P.403.a	PŘEDSÍŇ	2P	3.84 m2	A91		E2	C3	
Z.2P.403.b	POKOJ	2P	16.79 m2	A91		E8	C2, C3	
Z.2P.403.c	KOUPELNA + WC	2P	4.79 m2	A71		E3	C2, C4	
Z.2P.404.a	PŘEDSÍŇ	2P	3.85 m2	A91		E2	C3	
Z.2P.404.b	POKOJ	2P	15.96 m2	A91		E8	C2, C3	
Z.2P.404.c	KOUPELNA + WC	2P	4.79 m2	A71		E3	C2, C4	
Z.2P.405.a	PŘEDSÍŇ	2P	4.28 m2	A91		E2	C2, C3	
Z.2P.405.c	POKOJ	2P	17.91 m2	A91		E8	C2, C3	
Z.2P.405.d	KOUPELNA + WC	2P	5.69 m2	A71		E3	C2, C4	
Z.2P.405.f	POKOJ	2P	13.10 m2	A91		E8	C2, C3	
Z.2P.406.a	PŘEDSÍŇ	2P	3.60 m2	A91		E2	C2, C3	
Z.2P.406.b	POKOJ	2P	13.53 m2	A91		E8	C2, C3	
Z.2P.406.c	KOUPELNA + WC	2P	4.23 m2	A71		E3	C4	
Z.2P.407.a	PŘEDSÍŇ	2P	3.90 m2	A91		E2	C3	
Z.2P.407.b	POKOJ	2P	14.49 m2	A91		E8	C2, C3	
Z.2P.407.c	KOUPELNA + WC	2P	4.23 m2	A71		E3	C4	
Z.2P.408.a	PŘEDSÍŇ	2P	3.87 m2	A91		E2	C3	
Z.2P.408.b	POKOJ	2P	14.76 m2	A91		E8	C2, C3	
Z.2P.408.c	KOUPELNA + WC	2P	4.20 m2	A71		E3	C4	
Z.2P.409.a	PŘEDSÍŇ	2P	3.90 m2	A91		E2	C3	
Z.2P.409.b	POKOJ	2P	15.08 m2	A91		E8	C2, C3	
Z.2P.409.c	KOUPELNA + WC	2P	4.19 m2	A71		E3	C4	
Z.2P.410.a	PŘEDSÍŇ	2P	3.90 m2	A91		E2	C3	
Z.2P.410.b	POKOJ	2P	15.07 m2	A91		E8	C2, C3	
Z.2P.410.c	KOUPELNA + WC	2P	4.23 m2	A71		E3	C4	
Z.2P.411.a	PŘEDSÍŇ	2P	3.94 m2	A91		E2	C2, C3	
Z.2P.411.b	POKOJ	2P	15.02 m2	A91		E8	C2, C3	
Z.2P.411.c	KOUPELNA + WC	2P	4.23 m2	A71		E3	C4	
Z.2P.S01	SCHODIŠTĚ	2P	20.20 m2	A23,A24		E2	C2	
Z.2P.S02	SCHODIŠTĚ	2P	26.64 m2	A14,A15		E15	C1	
Z.2P.S03	SCHODIŠTĚ	2P	15.08 m2	A23, A24		E14	C2	
Z.2P.S05	SCHODIŠTĚ	2P	26.28 m2	A14,A15		E15	C1	
Z.2P.S06	SCHODIŠTĚ	2P	12.16 m2	A14,A15		E15	C1	
Z.SU.526	Místnost	2P	2.88 m2					

POZNÁMKY:

- ŽELEZOBETONOVÉ KONSTRUKCE PREFABRIKOVANÉ JSOU ŘEŠENY V SAMOSTATNÉ ČÁSTI E2.1.1
- ŽELEZOBETONOVÉ KONSTRUKCE MONOLITICKÉ JSOU ŘEŠENY V SAMOSTATNÝCH ČÁSTECH:
  OD HRACÍ PLOCHY AŽ K OSE Ah – V SAMOSTATNÉ ČÁSTI E2.1.1
  VNĚ OSY Ah – V SAMOSTATNÉ ČÁSTI E2.1.2
- FASÁDA BUDE ŘEŠENA V SAMOSTATNÉ ČÁSTI DPS
- OTVORY VE ZDĚNÝCH KCÍCH JSOU NAVRŽENY PRO MONTÁŽ TECHNOLOGIÍ A TRAS. PO OSAZENÍ JE NUTNO DOZDÍT DLE POTŘEBY A UTĚSNIT PROSTUPY (V POŽÁRNĚ DĚLÍCÍCH STĚNÁCH POŽÁRNÍMA UCPÁVKAMA). PŘI HRUBÉ STAVBĚ STAČÍ VYZDÍT ZDIVO TAK, ABY BYL VYNECHÁN PŘEDEPSANÝ ROZMĚR, NEMUSÍ SE PŘESNĚ DOZDÍVAT DO PŘSNÉHO ROZMĚRU – DOZDĚNÍ BUDE NÁSLEDOVAT PO MONTÁŽI.
- U ZDĚNÝCH PŘÍČEK (PTH) BUDOU POUŽITY SYSTÉMOVÉ PŘEKLADY DLE VELIKOSTI OTVORU A ŠÍŘKY PŘÍČKY
- SÁDROKARTONOVÉ PŘÍČKY BUDOU PROVEDENY V SYSTÉMU KNAUF (RIGIPS), V MÍSTĚ KERAMICKÝCH OBKLADŮ BUDE POUŽITA 2X DESKA DO VLHKÉHO PROSTŘEDÍ, DESKA DO VLHKÉHO PROSTŘEDÍ BUDE POUŽITA VE VŠECH VLHKEM NAMÁHANÝCH PROVOZECH.
- VE WC U KORIDORŮ (PRO FANOUŠKY) BUDOU PŘÍČKY ŘEŠENY V SYSTÉMU KNAUF (RIGIPS) S POUŽITÍM PROFILU UA100 S OPLÁŠTĚNÍM 2xDTD 13MM (ZVÝŠENÁ ODOLNOST – ATIVANDAL)
- NAPOJENÍ PLOCH ROZDÍLNÝCH MATERIÁLŮ BUDE V MÍSTĚ OMÍTEK ŘEŠENO POMOCÍ SKLOTEXTILNÍ MŘÍŽKY
- ZDĚNÉ PŘÍČKY BUDOU KE STROPNÍ KONSTRUKCI NAPOJENY SE SPÁROU 2–3 CM, KTERÁ BUDE VYPĚNĚNA (NA HRANICI PÚ PROKÁZAT INDEX), HMOTA OŘÍZNUTA A PROVEDENO ZATMELENÍ TRVALE PRUŽNÝM TMELEM. SDK PŘÍČKY BUDOU NAPOJENY DLE TECHNOLOGICKÝCH DETAILŮ ZVOLENÉHO VÝROBCE
- PŘED ZAHÁJENÍM PRACÍ SI PROVEDE DODAVATEL VYTÝČENÍ STAVBY
- VEŠKERÉ KÓTY JE NUTNÉ PŘEMĚŘOVAT NA STAVBĚ DLE SKUTEČNÉHO PROVEDENÍ !
- JAKÉKOLIV PŘÍPADNÉ ZMĚNY PROJEKTU, PŘEDEPSANÝCH MATERIÁLŮ ČI TECHNOLOGICKÝCH POSTUPŮ PŘI PROVÁDĚNÍ STAVBY JE TŘEBA NEPRODLENĚ PROJEDNAT S PROJEKTANTEM!
- TATO DOKUMENTACE NENAHRAZUJE DÍLENSKOU DOKUMENTACI ANI VÝROBNÍ DOKUMENTACI
- VÝROBNÍ A DÍLENSKOU DOKUMENTACI JE NUTNÉ PŘEDÁVAT KE SCHVÁLENÍ PROJEKTANTOVI !
- JAKÉKOLIV ZJIŠTĚNÉ NESROVNALOSTI V JEDNOTLIVÝCH ČÁSTECH PROJEKTOVÉ DOKUMENTACE JE NUTNÉ OKAMŽITĚ KONZULTOVAT S PROJEKTANTEM !

LEGENDA MATERIÁLU:

- ŽELEZOBETON
- BETON
- LEHČENÝ BETON
- ZDIVO POROTHERM 11,5 P+D, 17,5 P+D, 24 P+D
- ZDIVO LIAPOR M175, LIATHERM 300, LIAPOR SL 365
- SDK PŘÍČKA – TYP DLE TECHNICKÉ ZPRÁVY
- TEPELNÁ IZOLACE VIZ. TECHNICKÁ ZPRÁVA

INDEX:	POPIS ZMĚNY:	DATUM:	VYPRACOVAL:

STAVBA: SLAVIA FOTBALOVÝ STADION SLAVIE PRAHA 10 - VRŠOVICE ±0,000 = 213,70 Bpv

INVESTOR: E SIDE PROPERTY LTD. – E SIDE PROPERTY LIMITED, VLADIVOSTOCKÁ 1460/10, 100 00, PRAHA 10 – SCHVÁLIL: DATUM:

ZHOTOVITEL: HOCHTIEF – HOCHTIEF CZ a.s., DIVIZE ČECHY o.z., OKRUŽNÍ 544, 370 04 ČESKÉ BUDĚJOVICE – SCHVÁLIL: DATUM:

PROJECT MANAGEMENT: ARCADIS – ARCADIS PROJECT MANAGEMENT, NÁRODNÍ 15, PRAHA 1, 110 00, TEL.:269330115, FAX.:224235313 – SCHVÁLIL: DATUM:

GENERÁLNÍ PROJEKTANT / HIP: OMICRON-K – ARCHITEKTONICKÝ ATELIER, ING. ARCH. MARTIN KOTÍK, ŽITNÁ 2, PRAHA 2,120 00, TEL. 2223 1430 FAX. 2223 1416 – SCHVÁLIL: DATUM:

AUTOŘI: Ing.arch. M. KOTÍK, Ing.arch. D. DVOŘÁK, Ing.arch. L. ZEMAN

HIP: Ing. K. NOVOTNÁ, Ing. J. PROCHÁZKA

COPLAN Projekt s.r.o, U DRUŽSTVA PRÁCE 60/1468, 140 00 PRAHA 4–BRANÍK, TEL/FAX.: 244463483, 244466767, WWW.COPLAN.CZ, COPLAN@COPLAN.CZ – STAVEBNÍ ČÁST:

PROJEKTANT: Ing. S. BABKA, Ing. J. ČECH, Ing. R. VYHNÁLEK, Ing. J. MATERNOVÁ, M. VENERKA – PROJEKTANT ČÁSTI:

PROJEKTANT ČÁSTI:

STUPEŇ DOKUMENTACE: DPS | ZAK. Č.: 0804-014 | DATUM: 22. 8. 2007

ČÁST PROJEKTU: STAVEBNĚ-ARCHITEKTONICKÁ | ODDÍL: E.1 | ČÍSLO PARE:

NÁZEV VÝKRESU: PŮDORYS 2.PATRA - ČÁST C | MĚŘÍTKO: 1:50 | ČÍSLO VÝKRESU: 331C

VYPRACOVÁNO A TIŠTĚNO: REVIT ARCHITECTURE 2008

COPLAN Projekt s.r.o
U DRUŽSTVA PRÁCE 60/1468, 140 00 PRAHA 4–BRANÍK
TEL/FAX.: 244463483, 244466767
WWW.COPLAN.CZ, COPLAN@COPLAN.CZ

PŮDORYS 2P - VÝŘEZ VÝKRESU ČÁSTI C

STAVEBNÍ ČÁST:

PŘÍLOHA: