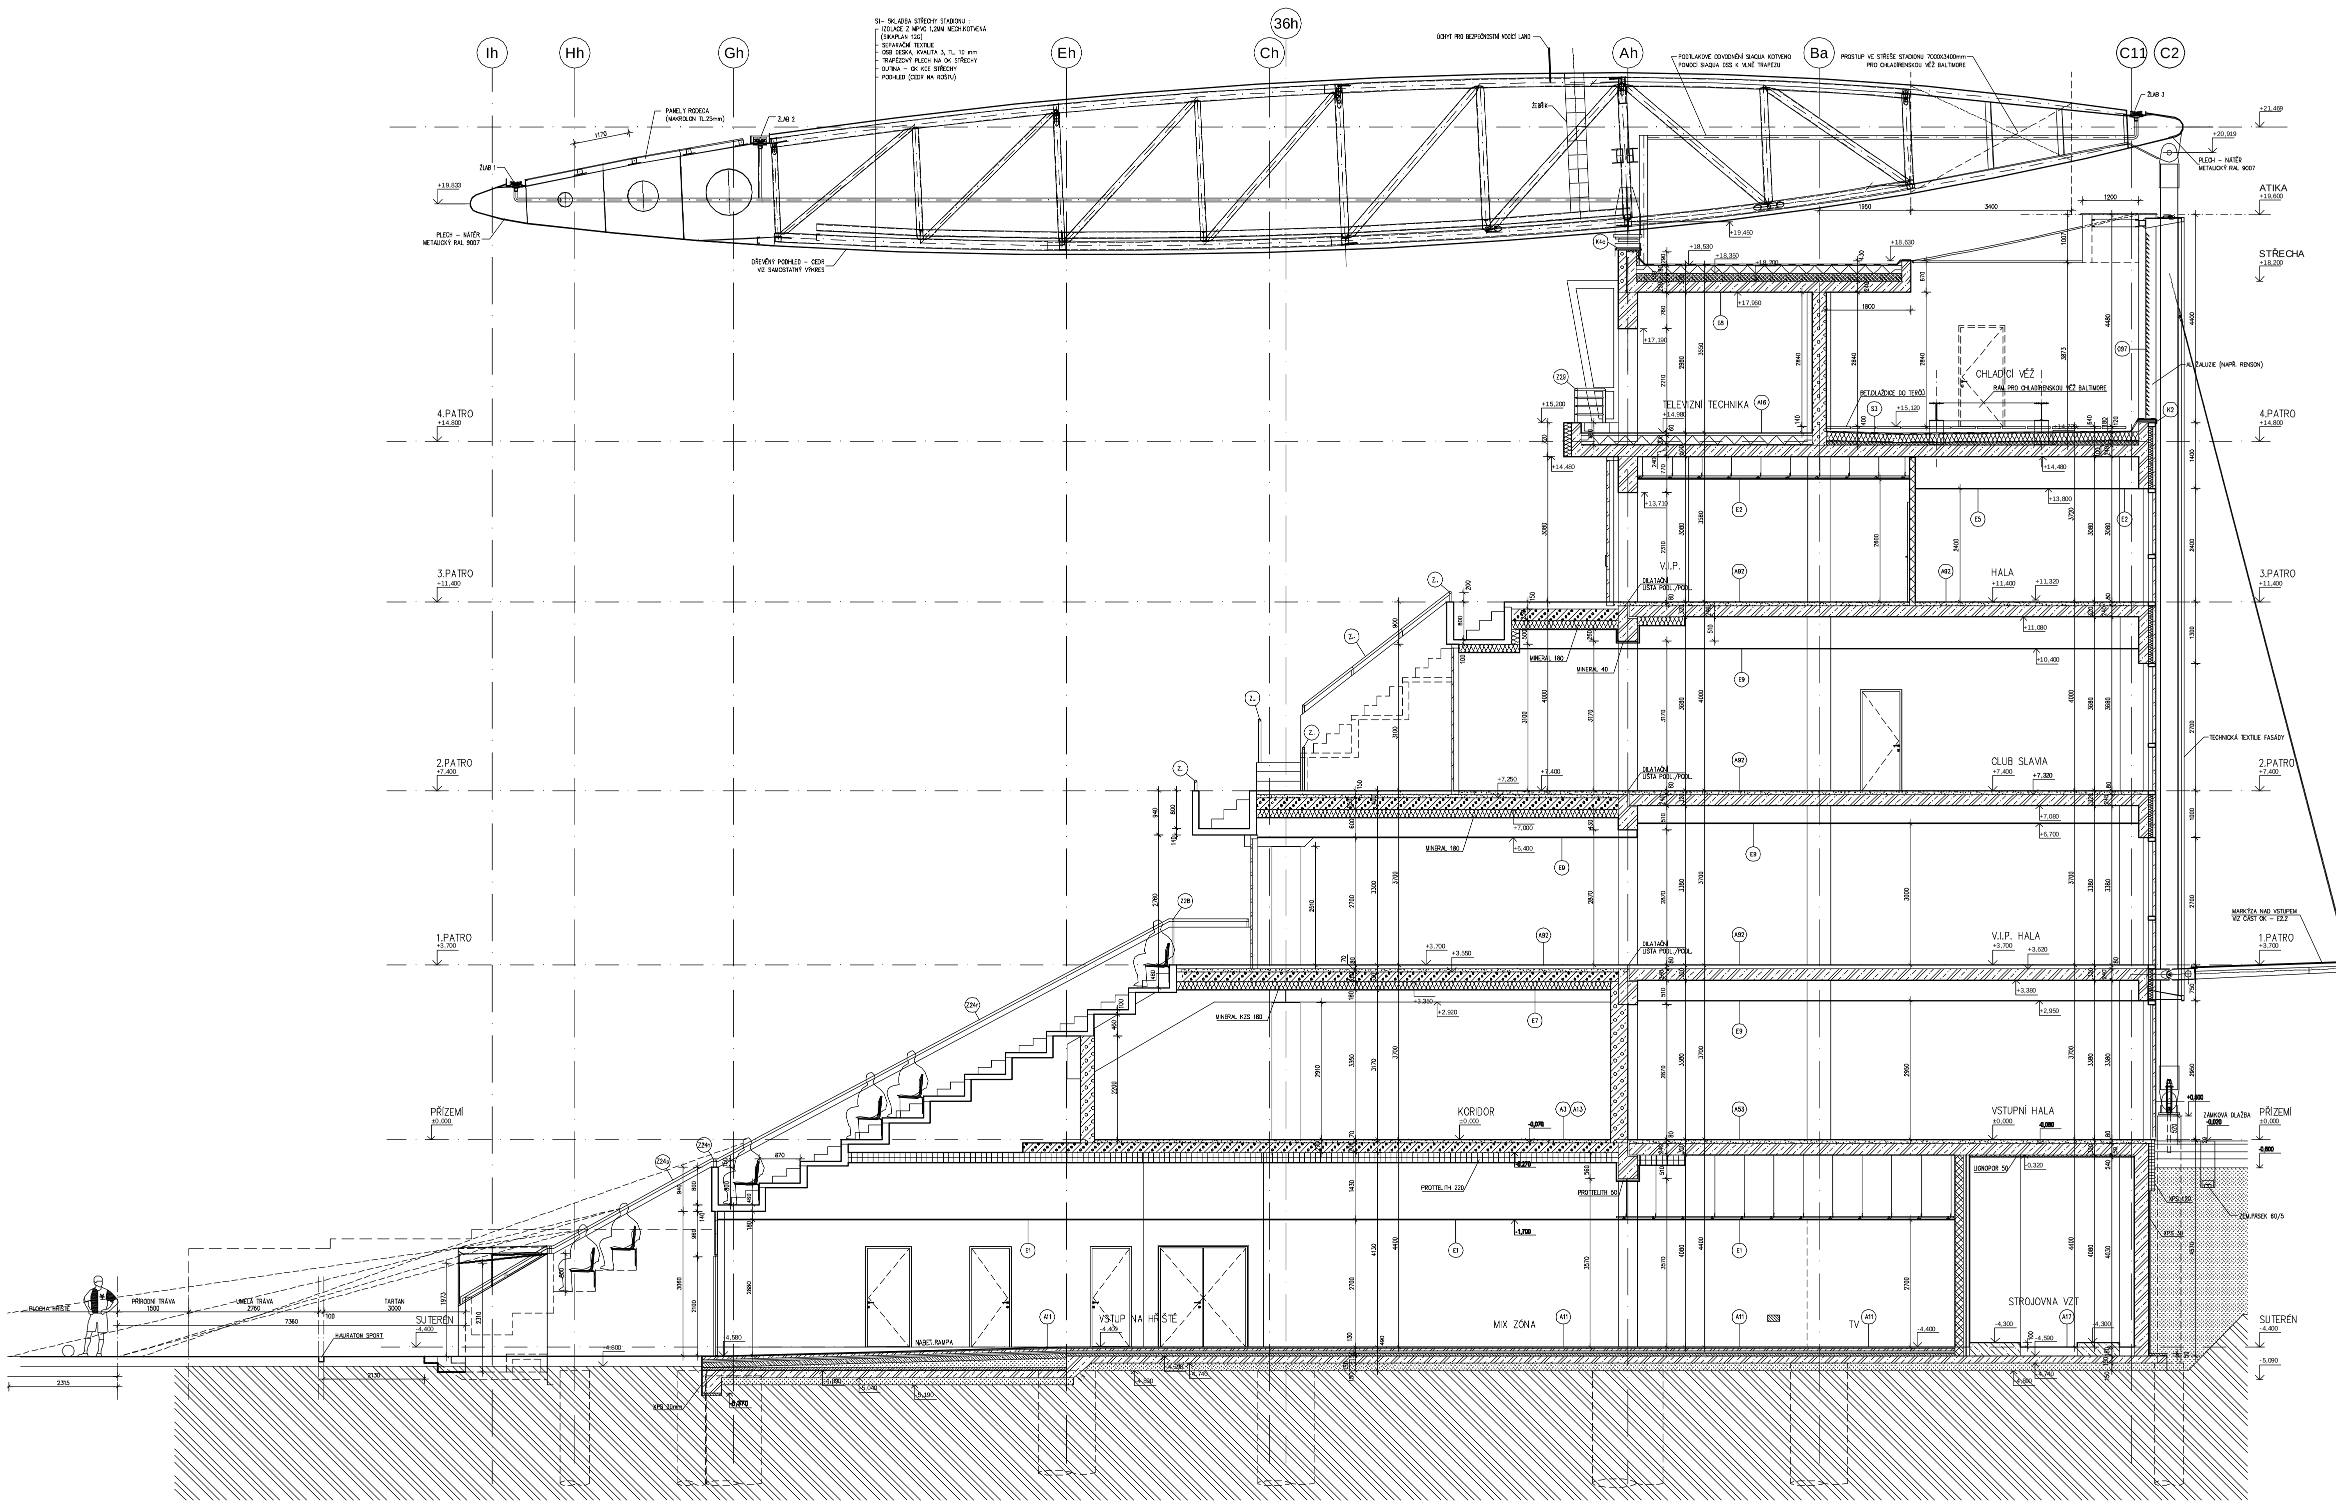

POZNÁMKY:

- ŽELEZOBETONOVÉ KONSTRUKCE PREFABRIKOVANÉ JSOU ŘEŠENY V SAMOSTATNÉ ČÁSTI E2.1.1
- ŽELEZOBETONOVÉ KONSTRUKCE MONOLITICKÉ JSOU ŘEŠENY V SAMOSTATNÝCH ČÁSTECH: OD HRACÍ PLOCHY AŽ K OSE Ah – V SAMOSTATNÉ ČÁSTI E2.1.1; VNĚ OSY Ah – V SAMOSTATNÉ ČÁSTI E2.1.2
- FASÁDA BUDE ŘEŠENA V SAMOSTATNÉ ČÁSTI DPS
- OTVORY VE ZDĚNÝCH KCÍCH JSOU NAVRŽENY PRO MONTÁŽ TECHNOLOGIÍ A TRAS. PO OSAZENÍ JE NUTNO DOZDÍT DLE POTŘEBY A UTĚSNIT PROSTUPY (V POŽÁRNĚ DĚLÍCÍCH STĚNÁCH POŽÁRNÍMA UCPÁVKAMA). PŘI HRUBÉ STAVBĚ STAČÍ VYZDÍT ZDIVO TAK, ABY BYL VYNECHÁN PŘEDEPSANÝ ROZMĚR, NEMUSÍ SE PŘESNĚ DOZDÍVAT DO PŘESNÉHO ROZMĚRU – DOZDĚNÍ BUDE NÁSLEDOVAT PO MONTÁŽI.
- U ZDĚNÝCH PŘÍČEK (PTH) BUDOU POUŽITY SYSTÉMOVÉ PŘEKLADY DLE VELIKOSTI OTVORU A ŠÍŘKY PŘÍČKY
- SÁDROKARTONOVÉ PŘÍČKY BUDOU PROVEDENY V SYSTÉMU KNAUF (RIGIPS). V MÍSTĚ KERAMICKÝCH OBKLADŮ BUDE POUŽITA 2X DESKA DO VLHKÉHO PROSTŘEDÍ, DESKA DO VLHKÉHO PROSTŘEDÍ BUDE POUŽITA VE VŠECH VLHKEM NAMÁHANÝCH PROVOZECH.
- VE WC U KORIDORŮ (PRO FANOUŠKY) BUDOU PŘÍČKY ŘEŠENY V SYSTÉMU KNAUF (RIGIPS) S POUŽITÍM PROFILU UA100 S OPLÁŠTĚNÍM 2xDTD 13MM (ZVÝŠENÁ ODOLNOST – ATIVANDAL)
- NAPOJENÍ PLOCH ROZDÍLNÝCH MATERIÁLŮ BUDE V MÍSTĚ OMÍTEK ŘEŠENO POMOCÍ SKLOTEXTILNÍ MŘÍŽKY
- ZDĚNÉ PŘÍČKY BUDOU KE STROPNÍ KONSTRUKCI NAPOJENY SE SPÁROU 2–3 CM, KTERÁ BUDE VYPĚNĚNA (NA HRANICI PO PROKÁZÁNÍ INDEX), HMOTA OŘÍZNUTA A PROVEDENO ZATMELENÍ TRVALE PRUŽNÝM TMELEM. SDK PŘÍČKY BUDOU NAPOJENY DLE TECHNOLOGICKÝCH DETAILŮ ZVOLENÉHO VÝROBCE
- PŘED ZAHÁJENÍM PRACÍ SI PROVEDE DODAVATEL VYTYČENÍ STAVBY
- VEŠKERÉ KÓTY JE NUTNÉ PŘEMĚŘOVAT NA STAVBĚ DLE SKUTEČNÉHO PROVEDENÍ !
- JAKÉKOLIV PŘÍPADNÉ ZMĚNY PROJEKTU, PŘEDEPSANÝCH MATERIÁLŮ ČI TECHNOLOGICKÝCH POSTUPŮ PŘI PROVÁDĚNÍ STAVBY JE TŘEBA NEPRODLENĚ PROJEDNAT S PROJEKTANTEM.!
- TATO DOKUMENTACE NENAHRAZUJE DÍLENSKOU DOKUMENTACI ANI VÝROBNÍ DOKUMENTACI
- VÝROBNÍ A DÍLENSKOU DOKUMENTACI JE NUTNÉ PŘEDÁVAT KE SCHVÁLENÍ PROJEKTANTOVI !
- JAKÉKOLIV ZJIŠTĚNÉ NESROVNALOSTI V JEDNOTLIVÝCH ČÁSTECH PROJEKTOVÉ DOKUMENTACE JE NUTNÉ OKAMŽITĚ KONZULTOVAT S PROJEKTANTEM !

LEGENDA MATERIÁLŮ:

- ŽELEZOBETON
- BETON
- BETON-PARTEK
- LEHČENÝ BETON
- ZDIVO POROTHERM 11,5 P+D, 17,5 P+D, 24 P+D
- ZDIVO LIAPOR M175, M240, LIATHERM 300, LIAPOR SL 365
- SDK PŘÍČKA – TYP DLE TECHNICKÉ ZPRÁVY
- MINERÁLNÍ VLNA – DLE TECHN. ZPRÁVY
- PPS – DLE TECHN. ZPRÁVY
- XPS – DLE TECHN. ZPRÁVY
- ROSTLÝ TERÉN
- HUTNĚNÝ NÁSYP

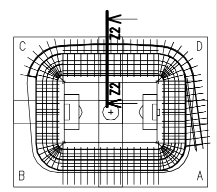

INDEX:	POPIS ZMĚNY:	DATUM:	VYPRACOVAL:

STAVBA: **SLAVIA** FOTBALOVÝ STADION SLAVIE PRAHA 10 - VRŠOVICE — ±0,000 = 213,70 Bpv

E SIDE PROPERTY LTD. E SIDE PROPERTY LIMITED, VLADIVOSTOCKÁ 1460/10, 100 00, PRAHA 10	INVESTOR:	SCHVÁLIL: / DATUM:
HOCHTIEF HOCHTIEF CZ a.s., DIVIZE ČECHY o.z., OKRUŽNÍ 544, 370 04 ČESKÉ BUDĚJOVICE	ZHOTOVITEL:	SCHVÁLIL: / DATUM:
ARCADIS ARCADIS PROJECT MANAGEMENT, NÁRODNÍ 15, PRAHA 1, 110 00, TEL.:269330115, FAX.:224236313	PROJECT MANAGEMENT:	SCHVÁLIL: / DATUM:
OMICRON-K ARCHITEKTONICKÝ ATELIER, ING. ARCH. MARTIN KOTÍK, ŽITNÁ 2, PRAHA 2,120 00, TEL. 22231420 FAX. 22231416	GENERÁLNÍ PROJEKTANT/HIP:	SCHVÁLIL: / DATUM:

AUTOŘI: ing.arch. M. KOTÍK, ing.arch. D. DVOŘÁK,ing.arch.L.ZEMAN

HIP: ing. K. NOVOTNÁ, ing.J.PROCHÁZKA

COPLAN Projekt s.r.o, U DRUŽSTVA PRÁCE 60/1468, 140 00 PRAHA 4-BRANÍK, TEL/FAX.: 244463483, 244466767, WWW.COPLAN.CZ, COPLAN@COPLAN.CZ — STAVEBNÍ ČÁST:

PROJEKTANT: ing. S. BABKA — PROJEKTANT ČÁSTI:

PROJEKTANT ČÁSTI:

STUPEŇ DOKUMENTACE: DPS	ZAK.Č.: 0604-014	DATUM: 25.6.07
ČÁST PROJEKTU: STAVEBNĚ-ARCHITEKTONICKÁ	ODDÍL: E.1	ČÍSLO PARE:
NÁZEV VÝKRESU: **ŘEZ Z2**		MĚŘÍTKO: 1:50 / ČÍSLO VÝKRESU: 415

VYTVOŘENO V REVITu ARCHITECTURE 2008, DOPRACOVÁNO A TIŠTĚNO V AUTOCADU 2006

COPLAN Projekt s.r.o

U DRUŽSTVA PRÁCE 60/1468, 140 00 PRAHA 4–BRANÍK
TEL/FAX.: 244463483, 244466767
WWW.COPLAN.CZ, COPLAN@COPLAN.CZ

ŘEZ Z2 - CELÝ VÝKRES

STAVEBNÍ ČÁST:

PŘÍLOHA: